




- LEGENDA:**
- | | | | |
|------|-------|--------|--|
| stav | návrh | výhľad | |
| | | | hranica katastrálneho územia |
| | | | hranica zast. územia |
| | | | plochy rekreačných chát a CR |
| | | | lyžiarske zjazdovky |
| | | | plochy trávnych porastov - lúky a pasienky |
| | | | plochy lesov |
| | | | lyžiarsky vleč |
| | | | turistické chodníky |
| | | | cyklotrasy |
| | | | miestne komunikácie |
| | | | NATURA 2000 chránené vtácie územie CHVÚ |
| | | | NATURA 2000 územie európskeho významu SKUEV |
| | | | rezervoáre na zasnežovanie |
| | | | trafostanica |
| | | | elektrické vedenie VN - vzdušné s ochranným pásmom |
| | | | zosuvy |

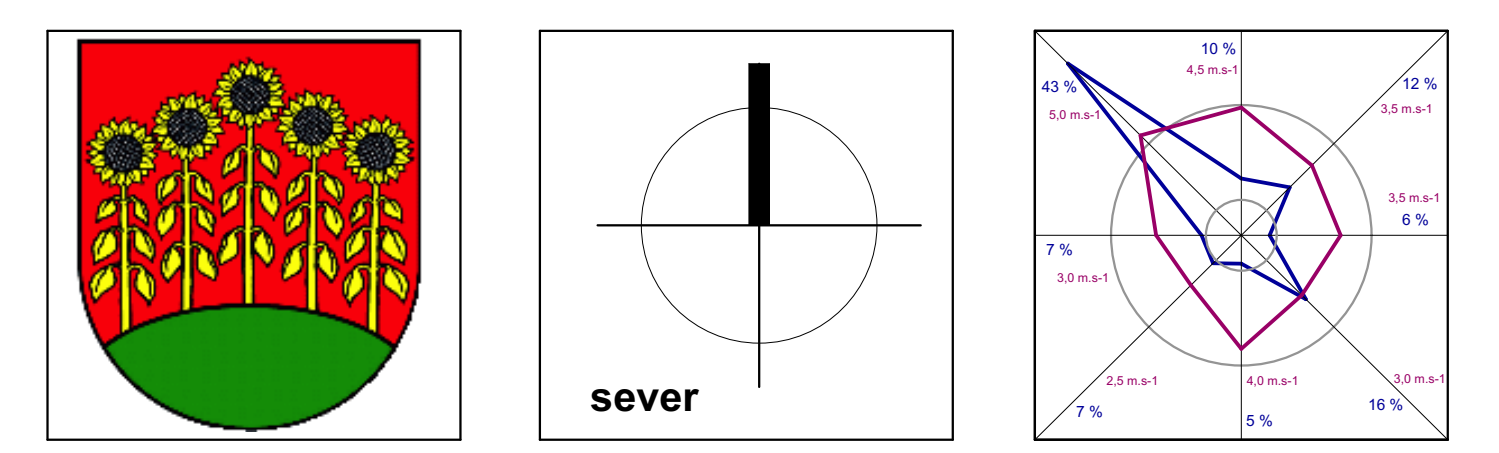

ÚZEMNÝ PLÁN OBCE OĽEJNÍKOV
Schválený obecným zastupiteľstvom v Oľejníkove

Uznesením č.: _____
Dňa: _____

Imrich Druťarovský
starosta obce

SPRACOVATEL: _____

obsah výkresu **KOMPLEXNÝ URBANISTICKÝ NÁVRH** mierka **1:2 000**

názov dokumentácie

Územný plán obce OĽEJNÍKOV - Baranie

spracovateľ	Ing.arch. Peter Steiniger	číslo výkresu	
hlavný riešiteľ / autor	Ing.arch. Kamil Sedlár, Ing.arch. Peter Steiniger		
vyraboval	Ing.arch. Kamil Sedlár, Ing.arch. Peter Steiniger		
odborný riešiteľ			
odborný riešiteľ	Ing.arch. Ľubomír Polák		
odborný riešiteľ			
druh projektu	NÁVRH ÚPN OBCE	formát	
číslo zákazky		dátum	09 / 2018
archívne číslo			

3c