


O L E J N Í K O V

ú z e m n ý p l á n o b c e

Chránené vtáčie územie Čergov

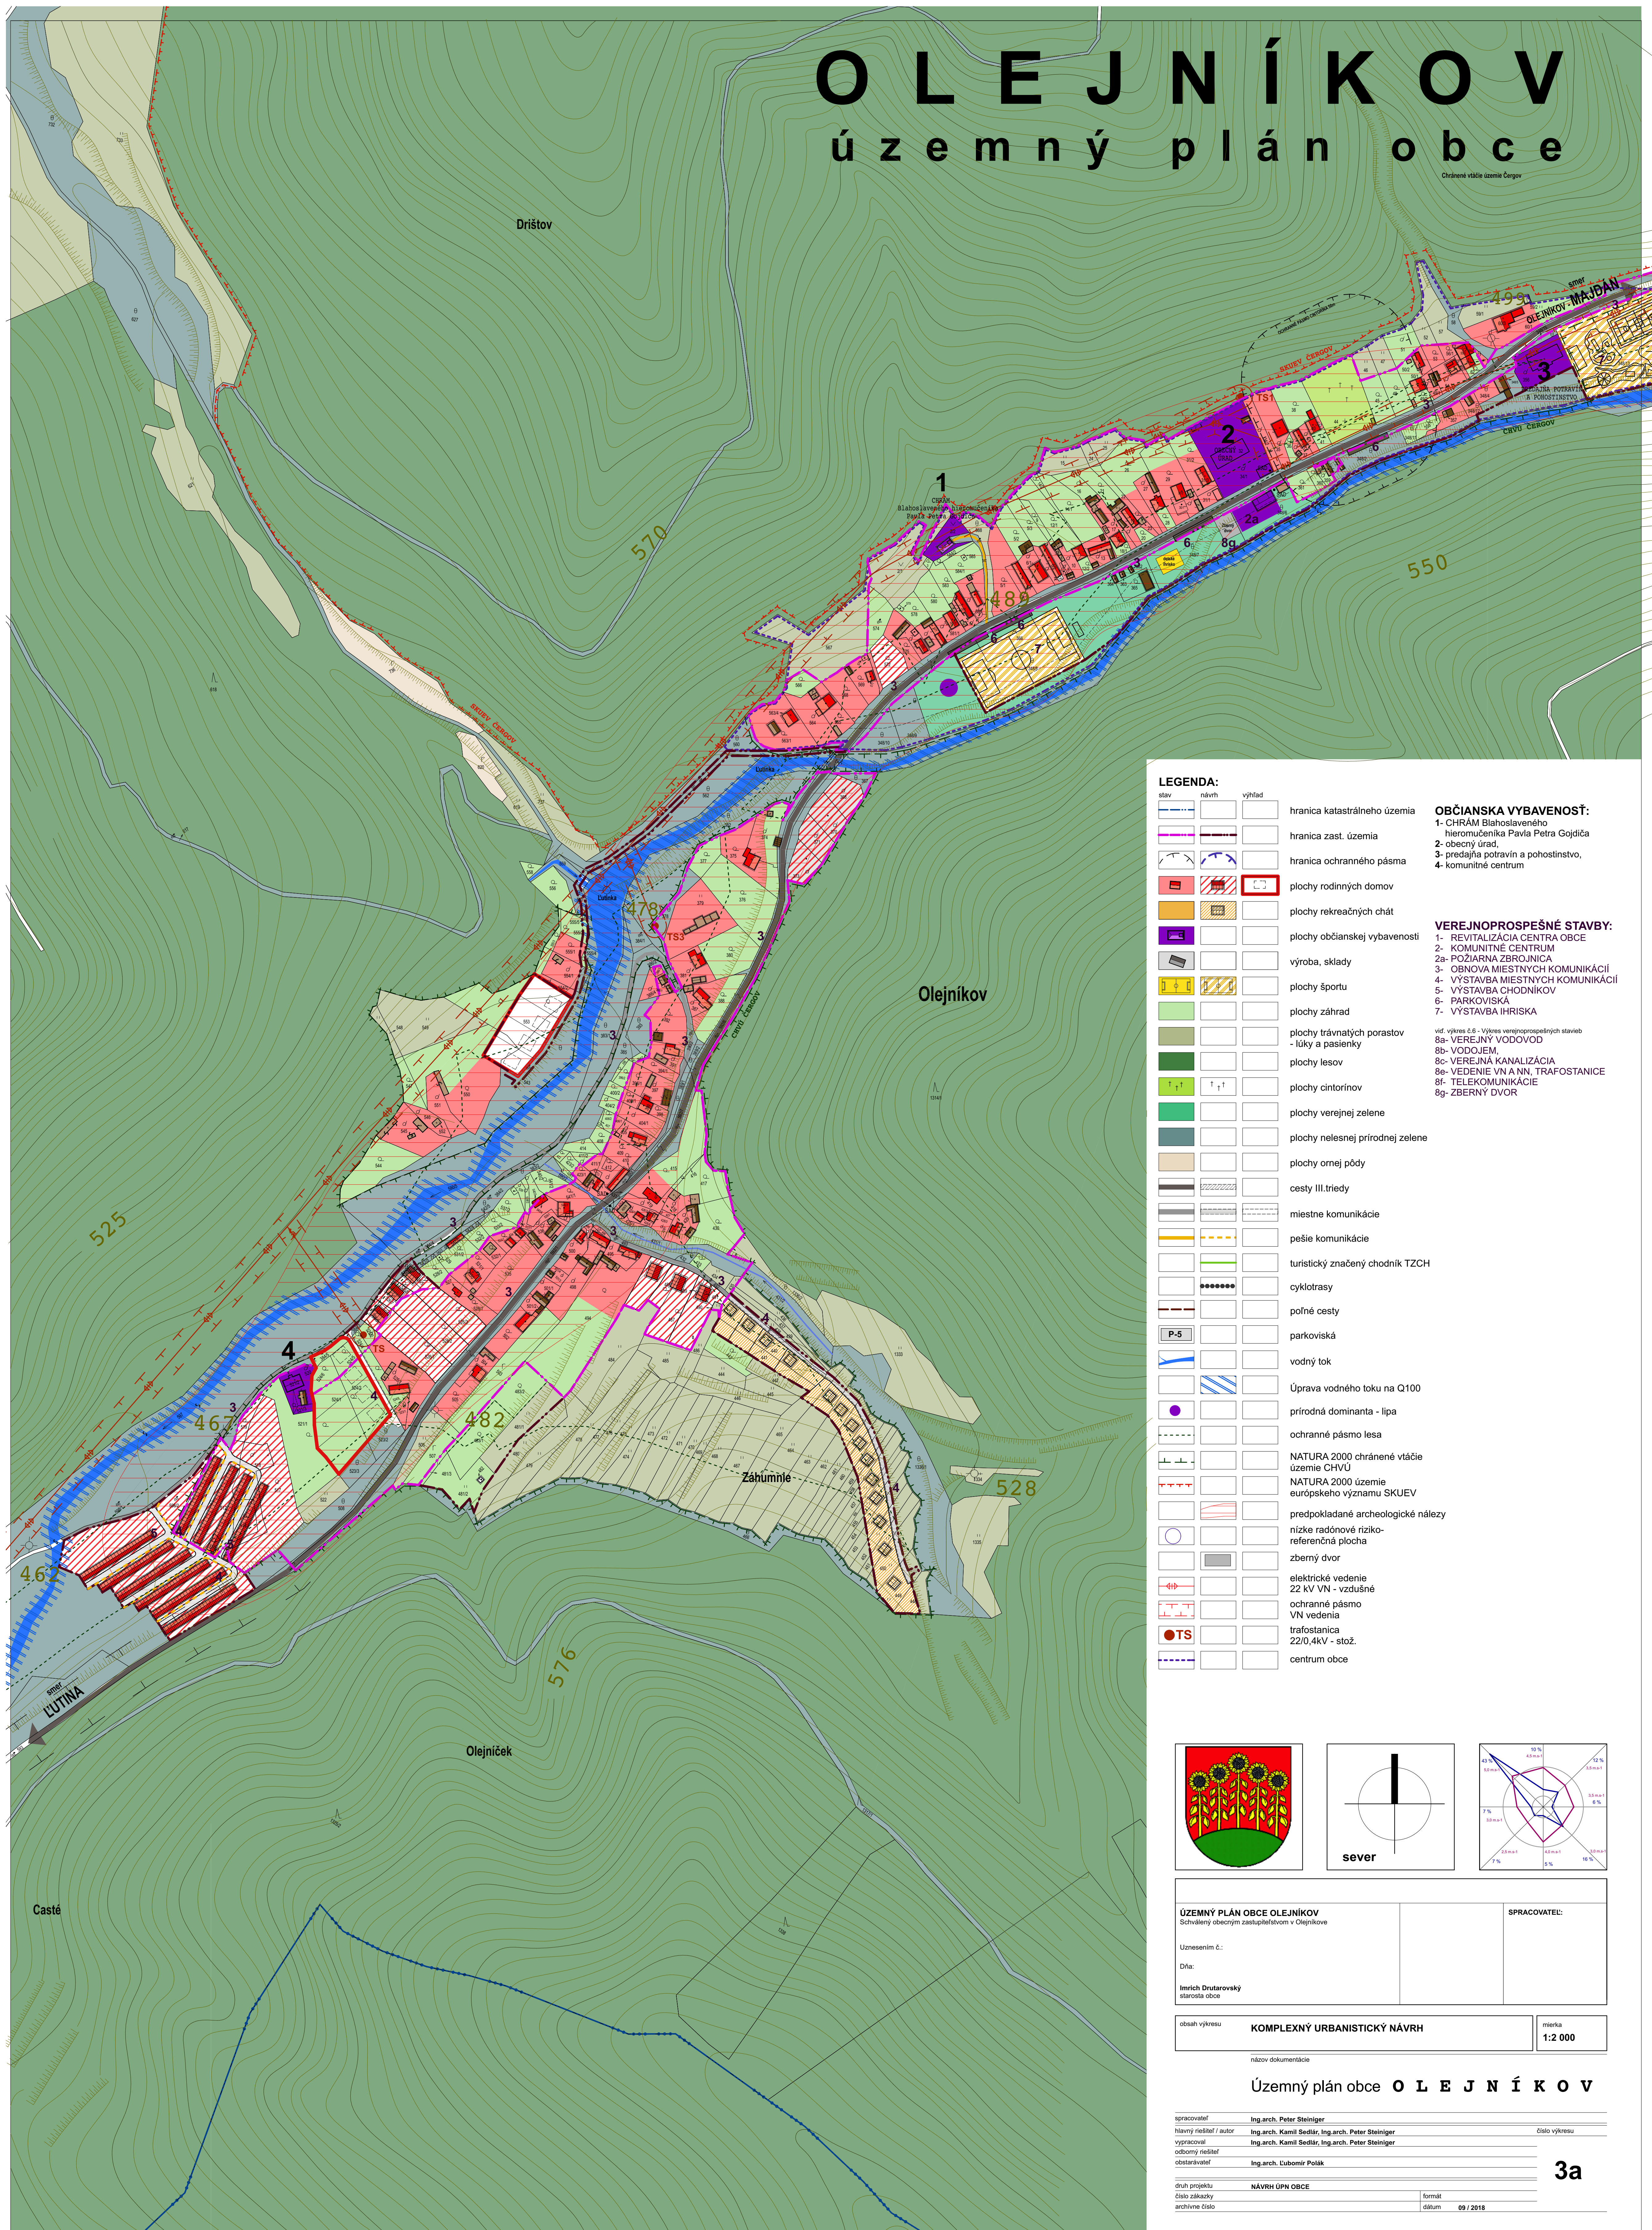


LEGENDA:

stav	návrh	vyříd	hranica katastrálneho územia
			hranica zast. územia
			hranica ochranného pásma
			plochy rodinných domov
			plochy rekreačných chát
			plochy občianskej vybavenosti
			výroba, sklady
			plochy športu
			plochy záhrad
			plochy trávnatých porastov - lúky a pasienky
			plochy lesov
			plochy cintorínov
			plochy verejnej zelene
			plochy nelesnej prírodnej zelene
			plochy ornej pôdy
			cesty III. triedy
			miestne komunikácie
			pešie komunikácie
			turistický značený chodník TZCH
			cyklotrasy
			poľné cesty
			parkoviská
			vodný tok
			Úprava vodného toku na Q100
			prírodná dominanta - lipa
			ochranné pásmo lesa
			NATURA 2000 chránené vtáčie územie CHVÚ
			NATURA 2000 územie európskeho významu SKUEV
			predpokladané archeologické náleziská
			nízke radónové riziko-referenčná plocha
			zberný dvor
			elektrické vedenie 22 kV VN - vzdušné
			ochranné pásmo VN vedenia
			trafostanica 22/0,4kV - stož.
			centrum obce

OBČIANSKA VYBAVENOSŤ:
 1- CHRÁM Blahoslaveného hieromučenika Pavla Petra Gojdiča
 2- obecný úrad,
 3- predajňa potravín a pohostinstvo,
 4- komunitné centrum

VEREJNOPROSPEŠNÉ STAVBY:
 1- REVITALIZÁCIA CENTRA OBCE
 2- KOMUNITNÉ CENTRUM
 2a- POZIARNÁ ZBEROJNICA
 3- OBNOVA MIESTNYCH KOMUNIKÁCIÍ
 4- VÝSTAVBA MIESTNYCH KOMUNIKÁCIÍ
 5- VÝSTAVBA CHODNÍKOV
 6- PARKOVISKÁ
 7- VÝSTAVBA IHRISKA

viď. výkres č.6 - Výkres verejnoprospešných stavieb
 8a- VEREJNÝ VODOVOD
 8b- VODOJEM
 8c- VEREJNÁ KANALIZÁCIA
 8d- VEDENIE VN A NN, TRAFOSTANICE
 8f- TELEKOMUNIKÁCIE
 8g- ZBERNÝ DVOR

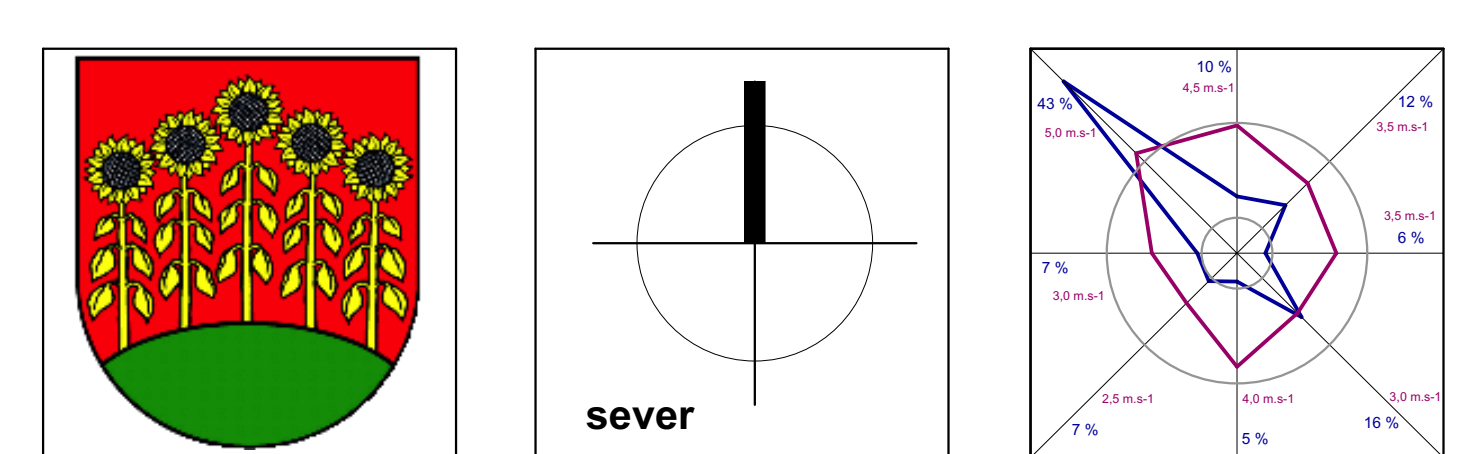

ÚZEMNÝ PLÁN OBCE OLEJNÍKOV
 Schválený obecným zastupiteľstvom v Olejníkove

Uznesením č.:
 Dňa:
 Imrich Druťarovský
 starosta obce

SPRACOVATEĽ:
 Ing. arch. Peter Steiniger

obsah výkresu: **KOMPLEXNÝ URBANISTICKÝ NÁVRH** mierka: **1:2 000**

názov dokumentácie: **Územný plán obce O L E J N Í K O V**

pracovateľ: Ing. arch. Peter Steiniger
 hlavný riešiteľ / autor: Ing. arch. Kamil Sedlár, Ing. arch. Peter Steiniger
 vypracoval: Ing. arch. Kamil Sedlár, Ing. arch. Peter Steiniger
 odborný riešiteľ: Ing. arch. Kamil Sedlár, Ing. arch. Peter Steiniger
 obstarávateľ: Ing. arch. Ľubomír Polák

číslo výkresu: **3a**

návrh: **NAVHR ÚPRN OBCE**
 číslo zákazky: _____ dátum: **09 / 2018**
 archívne číslo: _____ formát: _____