


OLEJNÍKOV

územný plán obce

Chránené vltavé územie Čergov

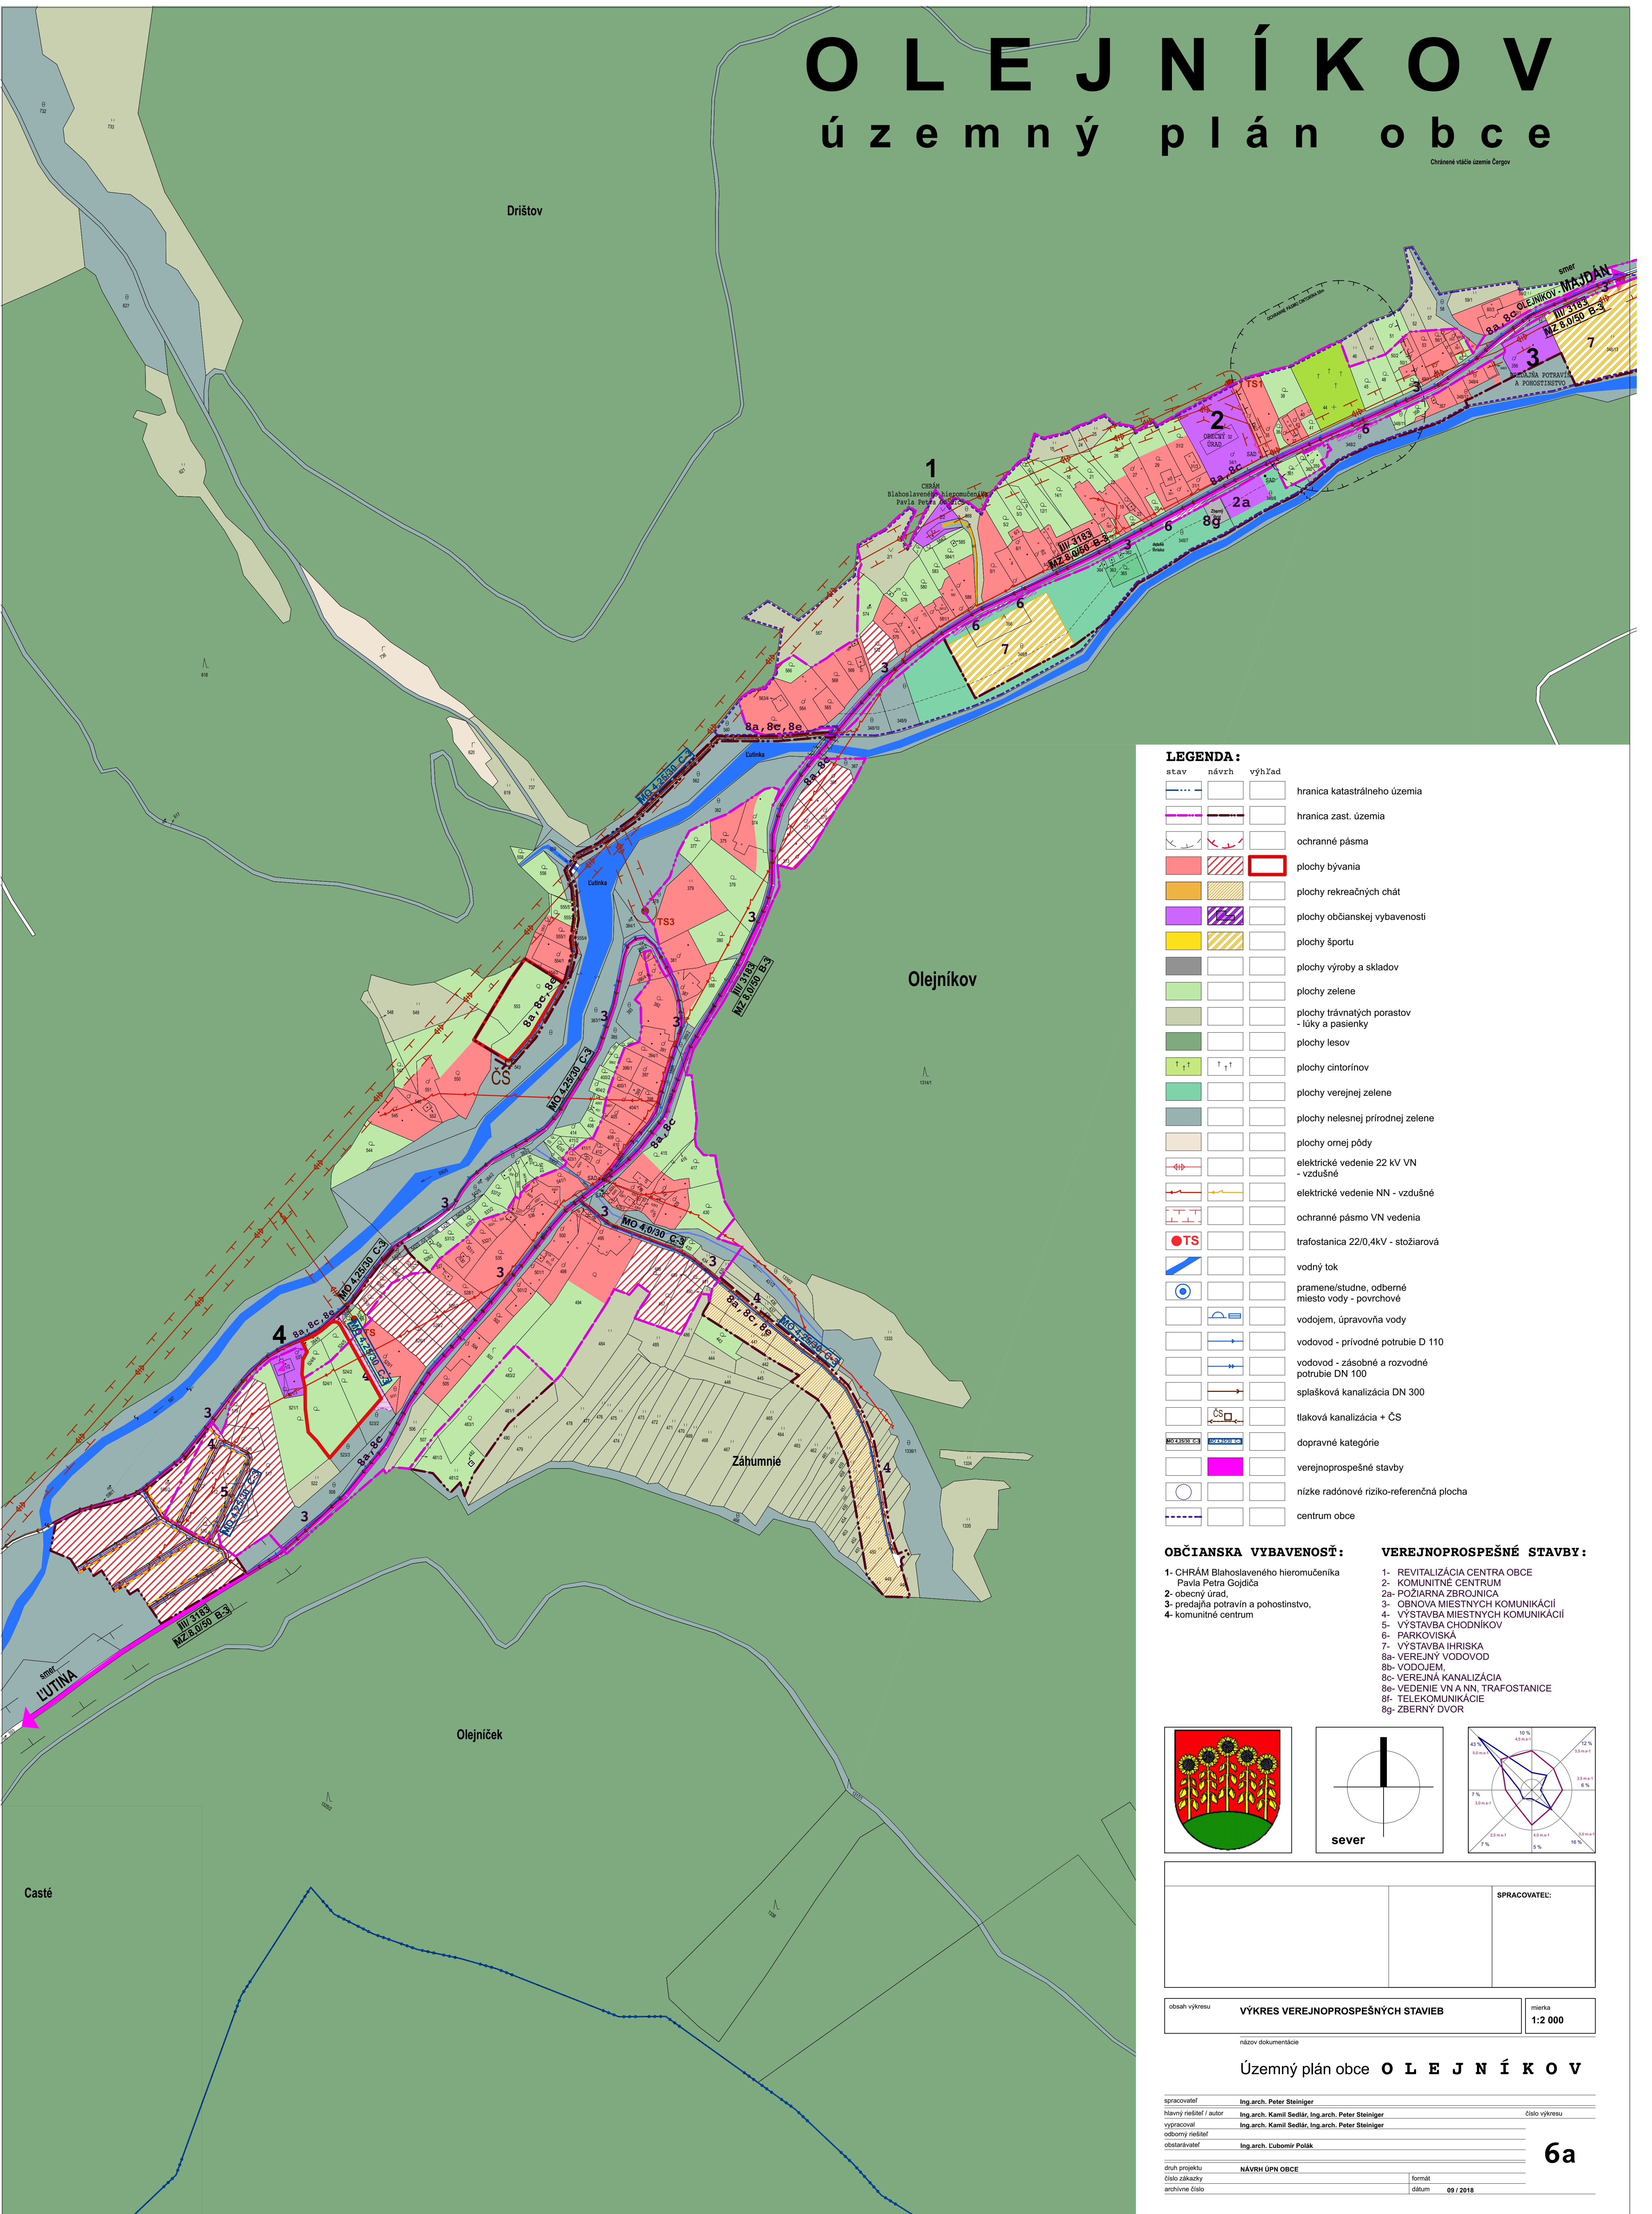

LEGENDA:



stav	návrh	výhľad	
			hranica katastrálneho územia
			hranica zast. územia
			ochranné pásma
			plochy bývania
			plochy rekreačných chat
			plochy občianskej vybavenosti
			plochy športu
			plochy výroby a skladov
			plochy zelene
			plochy trávnatých porastov - lúky a pasienky
			plochy lesov
			plochy cintorínov
			plochy verejnej zelene
			plochy nelesnej prírodnej zelene
			plochy orných pôd
			elektrické vedenie 22 kV VN - vzdušné
			elektrické vedenie NN - vzdušné
			ochranné pásmo VN vedenia
			trafostanica 22/0,4kV - stožiarová
			vodný tok
			pramene/studne, odberné miesto vody - povrchové
			vodojem, úpravovňa vody
			vodovod - privodné potrubie D 110
			vodovod - zásobné a rozvodné potrubie DN 100
			splašková kanalizácia DN 300
			tlaková kanalizácia + ČS
			dopravné kategórie
			verejnoprospešné stavby
			nizke radónové riziko-referenčná plocha
			centrum obce

OBČIANSKA VYBAVENOSŤ:

- 1- CHRÁM Blahoslaveného hieromučenika Pavla Petra Gojdiča
- 2- obecný úrad,
- 3- predajňa potravín a pohostinstvo,
- 4- komunitné centrum

VEREJNOPROSPEŠNÉ STAVBY:

- 1- REVITALIZÁCIA CENTRA OBCE
- 2- KOMUNITNÉ CENTRUM
- 2a- POŽIARNA ZBEROJNICA
- 3- OBNOVA MIESTNYCH KOMUNIKÁCIÍ
- 4- VÝSTAVBA MIESTNYCH KOMUNIKÁCIÍ
- 5- VÝSTAVBA CHODNÍKOV
- 6- PARKOVISKÁ
- 7- VÝSTAVBA IHRISKÁ
- 8a- VEREJNÝ VODOVOD
- 8b- VODOJEM
- 8c- VEREJNÁ KANALIZÁCIA
- 8e- VEDENIE VN A NN, TRAFOSTANICE
- 8f- TELEKOMUNIKÁCIE
- 8g- ZBERNÝ DVOR

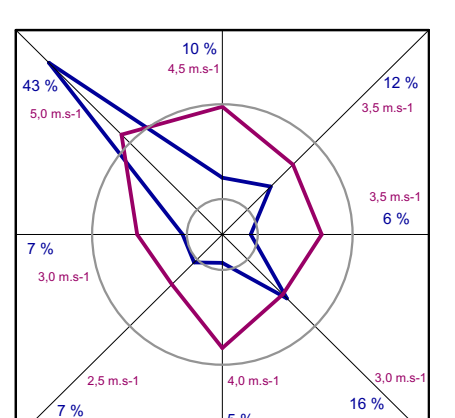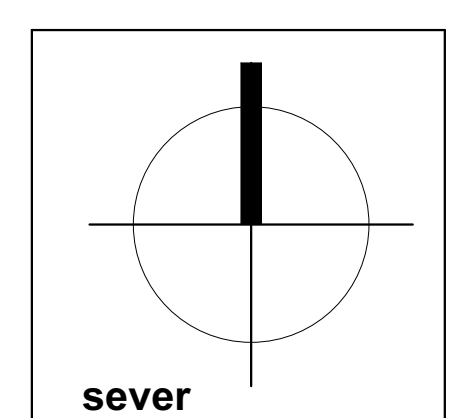

oblast výkresu		VÝKRES VEREJNOPROSPEŠNÝCH STAVIEB		mierka	
				1:2 000	
název dokumentácie					
Územný plán obce O L E J N Í K O V					

spracovateľ	Ing. arch. Peter Steiniger	číslo výkresu	
hlavný riešiteľ / autor	Ing. arch. Kamil Sedlár, Ing. arch. Peter Steiniger		
výpracovateľ	Ing. arch. Kamil Sedlár, Ing. arch. Peter Steiniger		
odborný riešiteľ			
obstarávateľ	Ing. arch. Lubomír Polák		
druh projektu	NAVRH ÚPN OBCE	formát	
číslo zákazky		dátum	09 / 2018
archívne číslo			